Geplantes Ferienhausgegiet
"Am Zahrener See"

in der Gemeinde Gallin - Kuppentin
Gemarkung: Gallin
Flur: 4; Flurstück: 96

2. Bauabschnitt

Gesamtfläche zweiter Bauabschnitt
101 997 m²

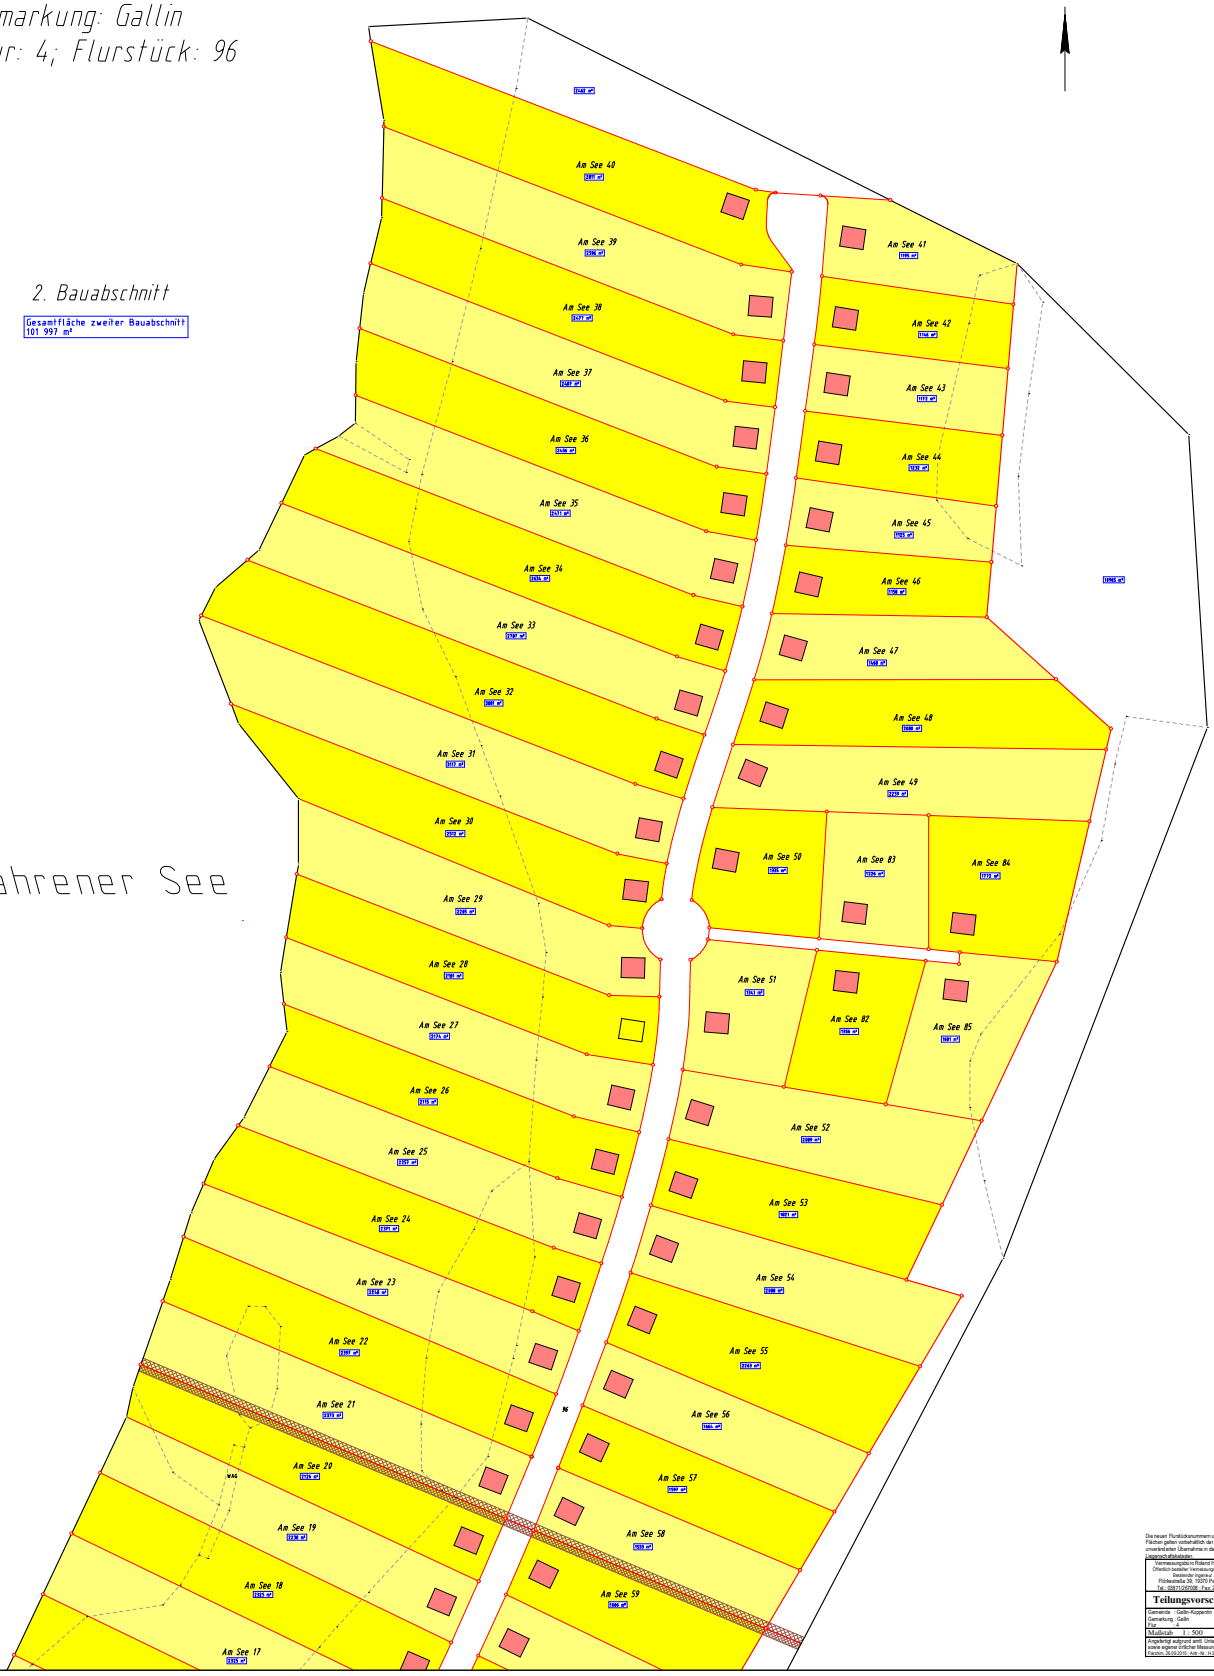

Die neuen Flurstücksnummern und Flächen gelten vorbehaltlich der unveränderten Übernahme in das Liegenschaftskataster.

Vermessungsbüro Roland Hübscher
Öffentlich bestellter Vermessungsingenieur
Beratender Ingenieur
Pfördeweidla 30, 18055 Parchim
Tel.: 03871/207008 , Fax 207003

Teilungsvorschlag

Gemeinde : Gallin-Kuppentin
Gemarkung : Gallin
Flur : 4
Maßstab : 1 : 500
Angefertigt aufgrund amtl. Unterlagen sowie eigener örtlicher Messung.
Parchim, 30.09.2010 Anl.-Nr.: H-2008-005